


# PLAN DE SÉCURITÉ / SAFETY PLAN "PRINCE ALBERT"

## E.N.I. 03150443

SIDEVIEW

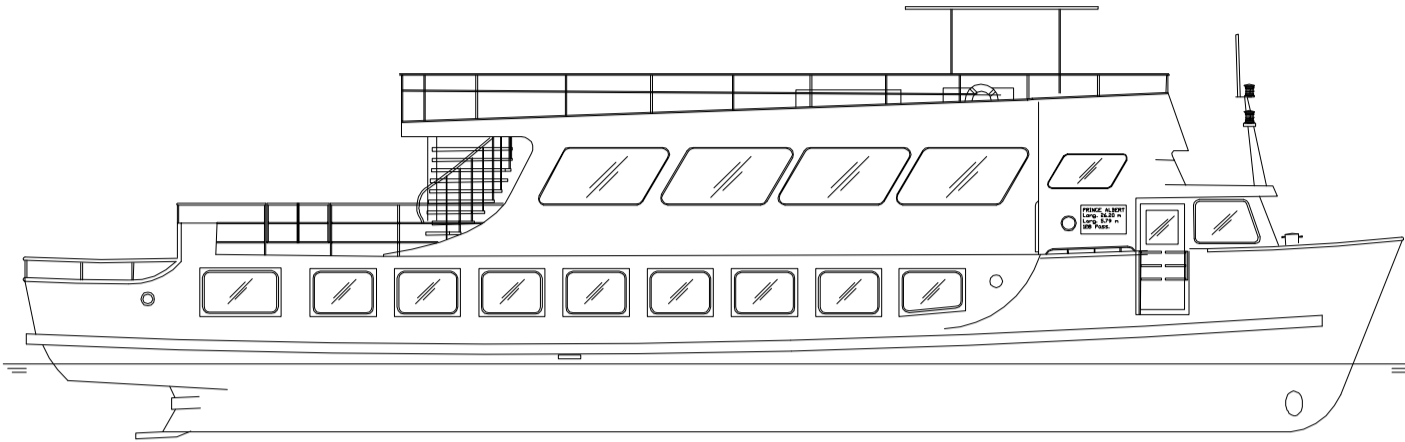


### ALGEMENE GEGEVENS

LENGTE OVER ALLES	26.20	METER.
BREEDTE OVER ALLES	5.79	METER.
VERPLAATSING	~125	TON (M <sup>3</sup> ).
MAX. DIEPGANG	1,32	METER
VERMOGEN	± 180	PK
MAX. PASSAGIERS	128	PERSONEN.


### INFORMATIONS GÉNÉRALES

LONGUEUR SUR TOUT	26,20	METER.
LARGEUR SUR TOUT	5,79	METER.
VOLUME	~125	TON (M <sup>3</sup> ).
PROFONDEUR MAXIMALE	1,32	METER
POWER	± 180	PK
NOMBRE MAXIMAL DE PASSAGERS	128	PERSONNES


TOPVIEW TOP-, SUN DECK

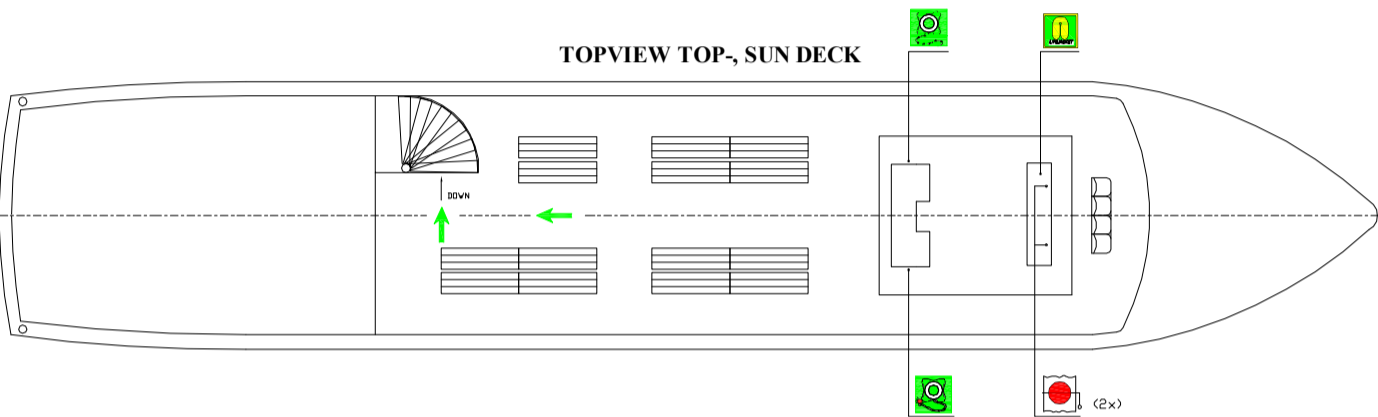

TOPVIEW SALON-, UPPER DECK

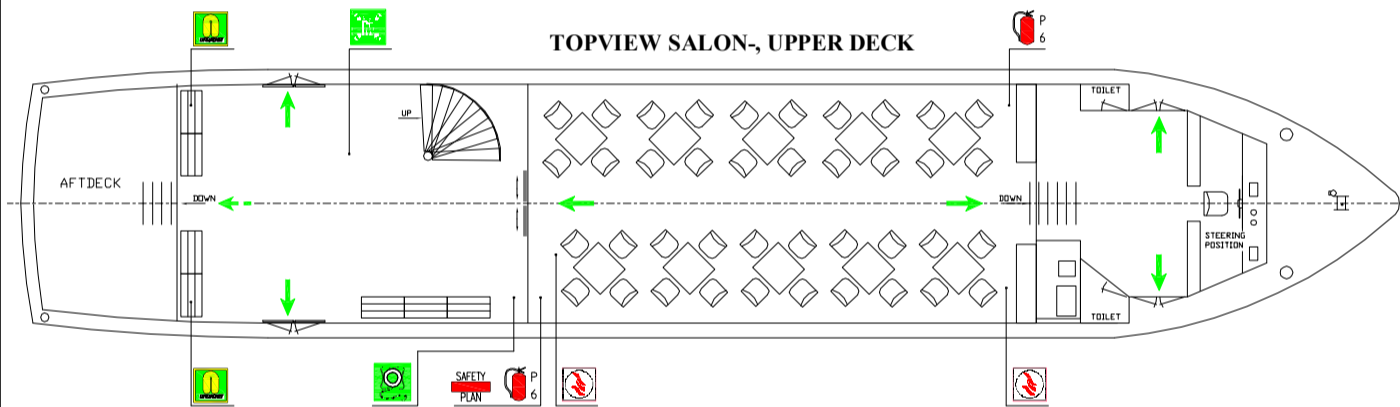


TOPVIEW MAIN-, LOWER DECK

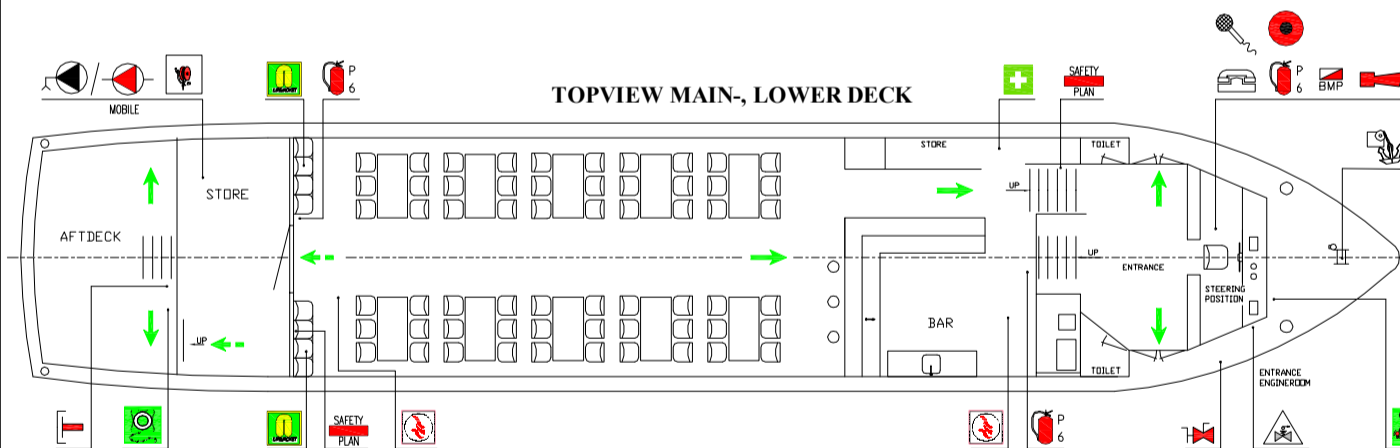

TOPVIEW BELOW DECK - ENGINE ROOM

(NO PASSENGERS ALLOWED - PAS DE PASSAGERS PERMIS)

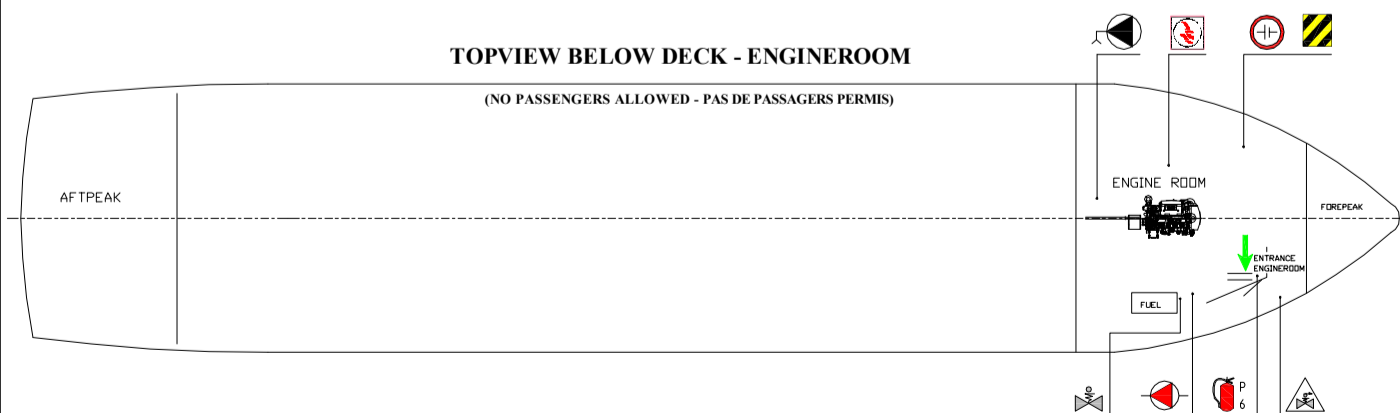

### Register Holland BV

Status document: **Goedgekeurd met opmerkingen**

Dit document is gecontroleerd. Het resultaat van de controle is vastgelegd in het keuringsdocument met het volgende nummer:

17126 200244 Prince Albert TK\_003a Veiligheidsplan - alarmrol

Datum: 2-10-2020

Surveyor: H. Sijbesma



	TOP-, SUN DECK	SALON-, UPPER DECK	MAIN-, LOWER DECK	BELOW DECK, ENGINE ROOM	
	1				VERZAMELPLAATS MEETING POINT POINT DE RENCONTRE
				1	HOOFDSCHAKELAAR MAIN SWITCH INTERRUPTEUR PRINCIPAL
				1	EHBO KOFFER FIRST AID KIT TROUSSE DE PREMIERS SOINS
	~60	~51	17	-	REDDINGSVEST LIFEJACKET GILET DE SAUVETAGE
		2	2	1	BRANDMELDER FLAME DETECTOR DETECTEUR INCENDIE
			1		BRANDMELDPANEEL FIRE ALARM PANEL TABLEAU D'ALARME INCENDIE
				1	BRANDSTOFTANK AFSLUITER FUEL VALVE DES VANNES DE RÉSERVOIR À CARBURANT
				1	AFSTANDBEDIENING BRANDSTOFTANKSLEPPEN REMOTE CONTROL FUEL VALVES COMMANDE À DISTANCE DES VANNES DE RÉSERVOIR À CARBURANT
	2				BRANDKLEPPEN FIRE DAMPER BOUCHE À INCENDIE
		1			HOOFDBRANDLEIDING MET BRANDKRANEN FIRE MAIN WITH FIRE VALVES TUYAU D'EXTINGUITION PRINCIPAL DES BOUCHES INCENDIE
		1	1		LENSPOMP BILGEPUMP POMP DE CALE
			2		BRANDSLANG MET STRAALPIJP VOOR SPUITEN/SPROEIJEN HOSE BOX WITH SPRAY/JET FIRE NOZZLE TUYAU D'INCENDIE AVEC BUSE POUR LA PULVÉRISATION
		1	2		VEILIGHEIDSPAN EN VEILIGHEIDSROL SAFETY PLAN AND SAFETY ROLE PLAN DE SÉCURITÉ
		1	1		BRANDBLUSPOMP (ALGEMENE DIENST POMP) MAIN FIRE FIGHTING PUMP POMPE À INCENDIE
			1		CLAXON ALGEMEEN / BRANDALARM HORN GENERAL / FIRE ALARM SIRENE PRINCIPALE
			1		DRUKKNOP ALGEMEEN-EN BRANDALARM PUSHBUTTON FOR GENERAL-AND FIRE ALARM BOUDON POUR ALARME GÉNÉRALE ET ALARME INCENDIE
			1		LOUDESPEKERINSTALLATIE LOUDSPEAKER INSTALLATION APPAREIL MICRO POUR HAUT-PARLEURS
			2		MARIFOON INSTALLATIE VHF INSTALLATION APPAREIL MARIPHONE
			1		INTERNATIONALE WALAANSLUITING INTERNATIONAL SHORE CONNECTION RACCORDEMENT À TERRE INTERNATIONALE
			1		NOODACCUMULATOR EMERGENCY BATTERY BATTERIE DE SECOURS
	-	2	3	1	6 KG POEDERBLUSSER 6 KG POWDER EXTINGUISHER EXTINCTEURS DE 6 KG
			1		ANKER ANCHOR ANCRE
	1		1		REDDINGSBOEI MET ZELFONTBRENDEND LICHT LIFEBUOY WITH LIGHT BOUEE DE SAUVETAGE AVEC LAMPE AUTOMATIQUE
	1		1		REDDINGSBOEI MET TOUW LIFEBUOY WITH ROPE BOUEE DE SAUVETAGE AVEC CORDE
		1	1		SECONDAIRE VLUCHTWEG SECONDARY MEANS OF ESCAPE SORTIE DE SECOURS SECONDAIRE
	1	4	1	1	PRIMAIRE VLUCHTWEG PRIMARY MEANS OF ESCAPE SORTIE DE SECOURS PRINCIPALE
SYMBOL	AANT.	AANT.	AANT.	AANT.	OMSCHRIJVING
SYMBOL-SYMBÔLE	QT.	QT.	QT.	QT.	DESCRIPTION - DESCRIPTION